



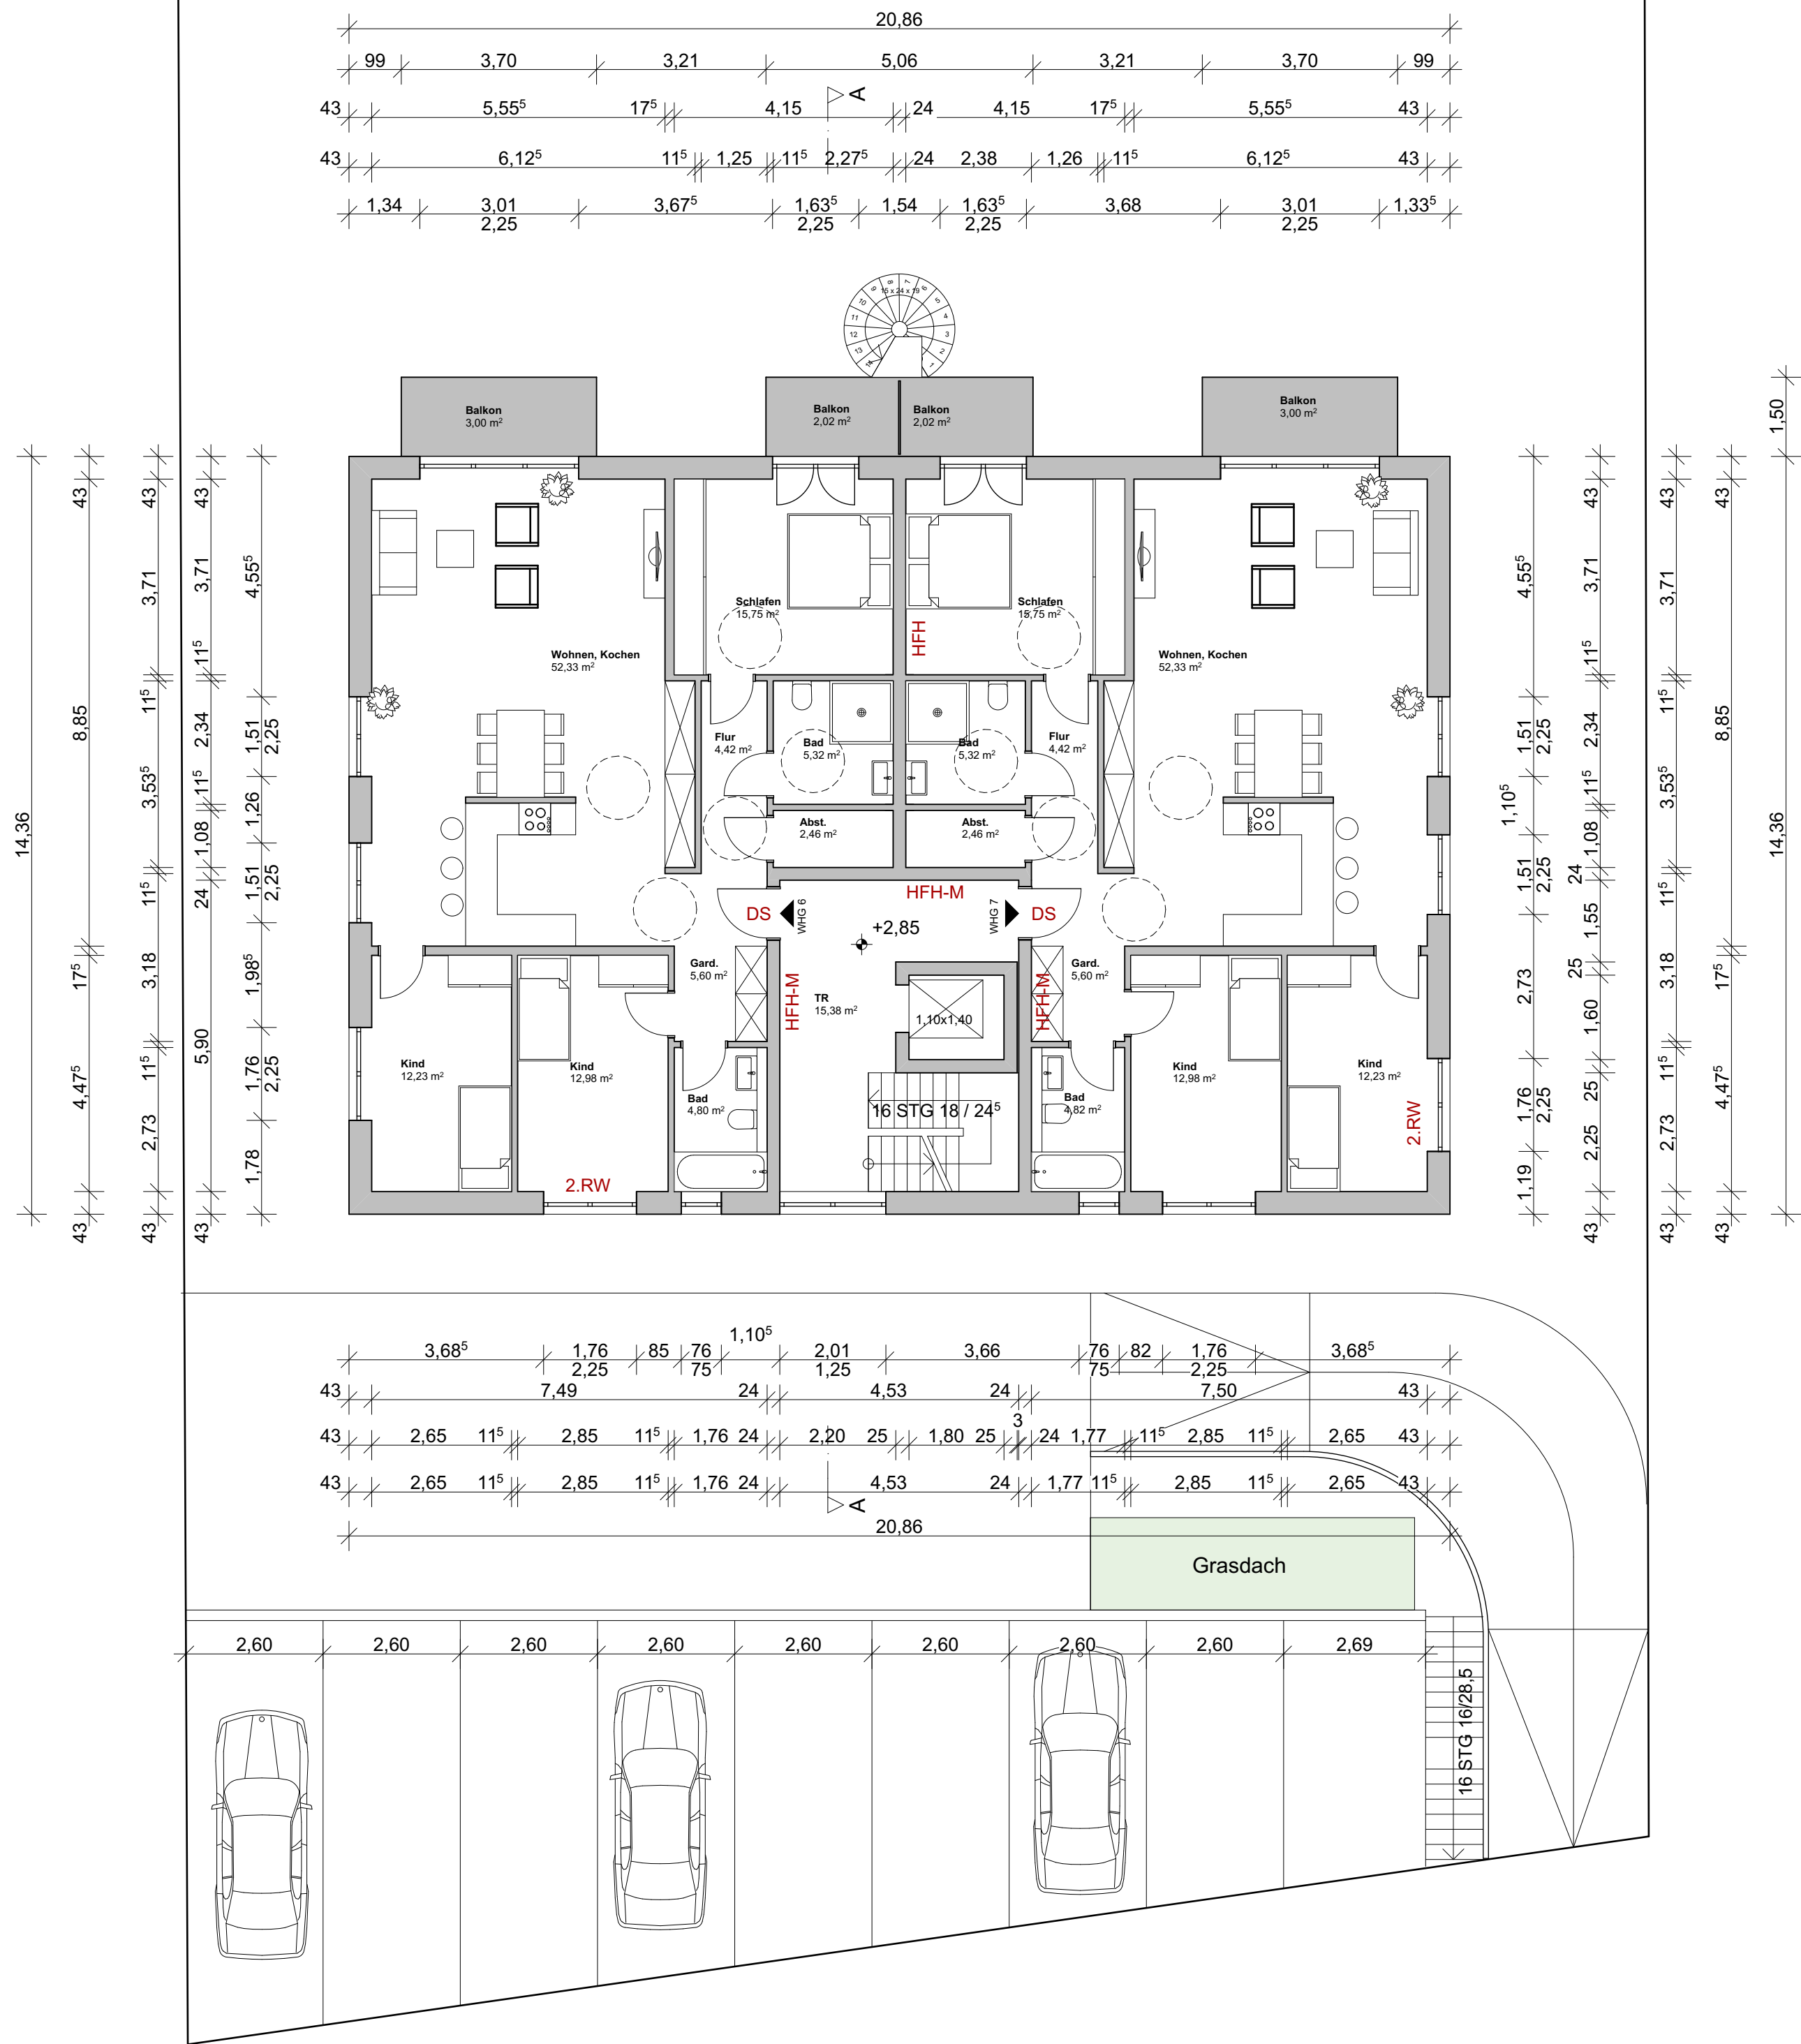

PROJEKT:
Neubau eines
Mehrfamilienwohnhauses
mit PKW Garagen und
Stellplätzen

Alte Landstrasse 28
53902 Bad Münstereifel

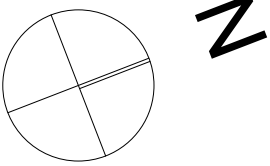

BAUHERR:

Bauherrengemeinschaft
Spengler, Baranowski,
Rempel
vertreten durch:
Erwin Spengler
Hinter dem Burggarten 8
53913 Swistal

PLAN:
OG

MAßSTAB

ARCHITEKT DIPL.-ING.
HANNS-HELGE JANSSEN
RICHTERICH STR. 43
52072 AACHEN

TEL. 0241 / 93 00 01
FAX 0241 / 93 00 02

PROJ.-NR. 1121
DATUM : 09.07.2021
PLAN-NR. BA-04